


Fahrbahnerneuerung „Brückenstraße“

Rathaus Stadt Gummersbach

Donnerstag, 12.06.2025 um 18 Uhr

Fahrbahnerneuerung „Brückenstraße“

Übersicht

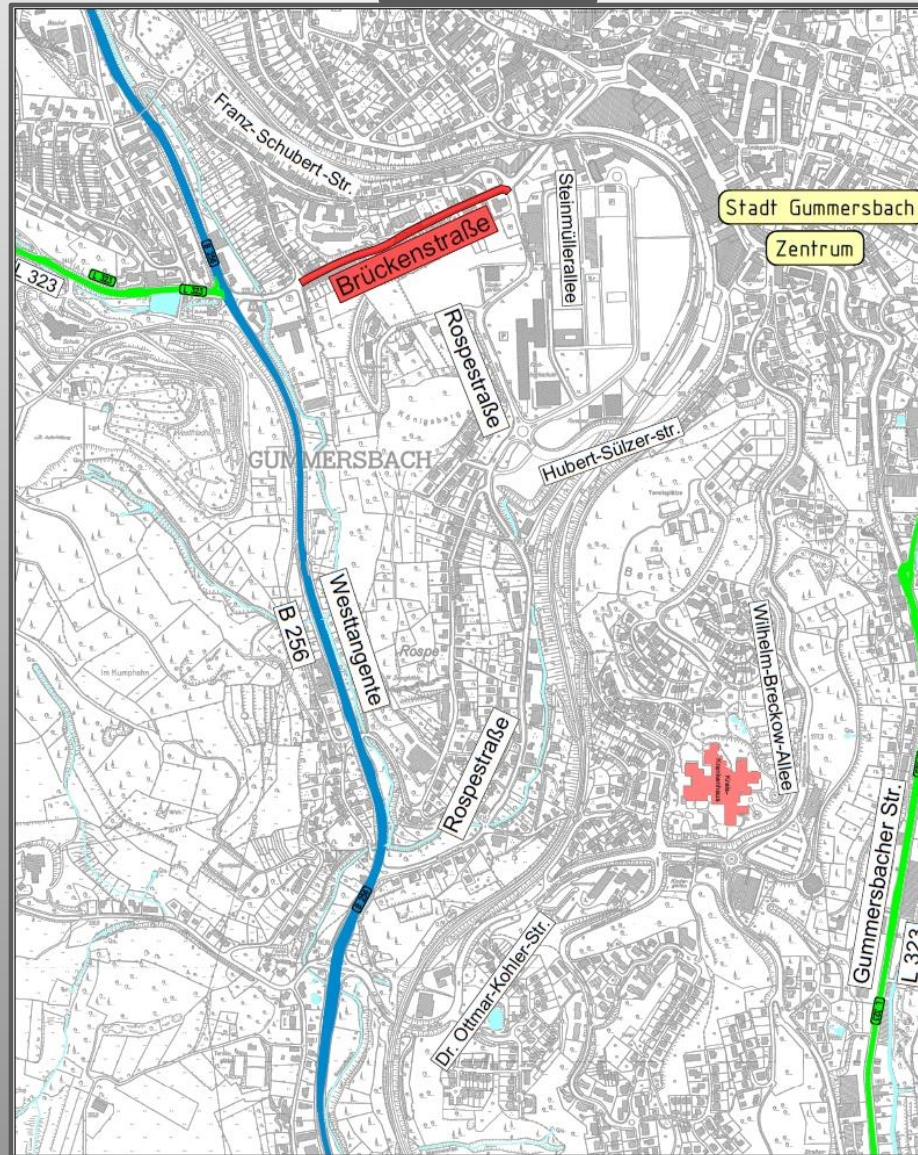

Bestandsfotos



Bestandsfotos



Bestandsfotos



Bestandsfotos



Bestandsfotos



Bestandsfotos



Bestandsfotos



Bestandsfotos



Bestandsfotos



Bestandsfotos



Bestandsfotos



Bestandsfotos



Bestandsfotos



Bestandsfotos



Bestandsfotos



Bestandsfotos



Bestandsfotos



Bestandsfotos




Bestandsfotos



Lageplan

Fahrbahnerneuerung
gesamt rd. 3.900 qm

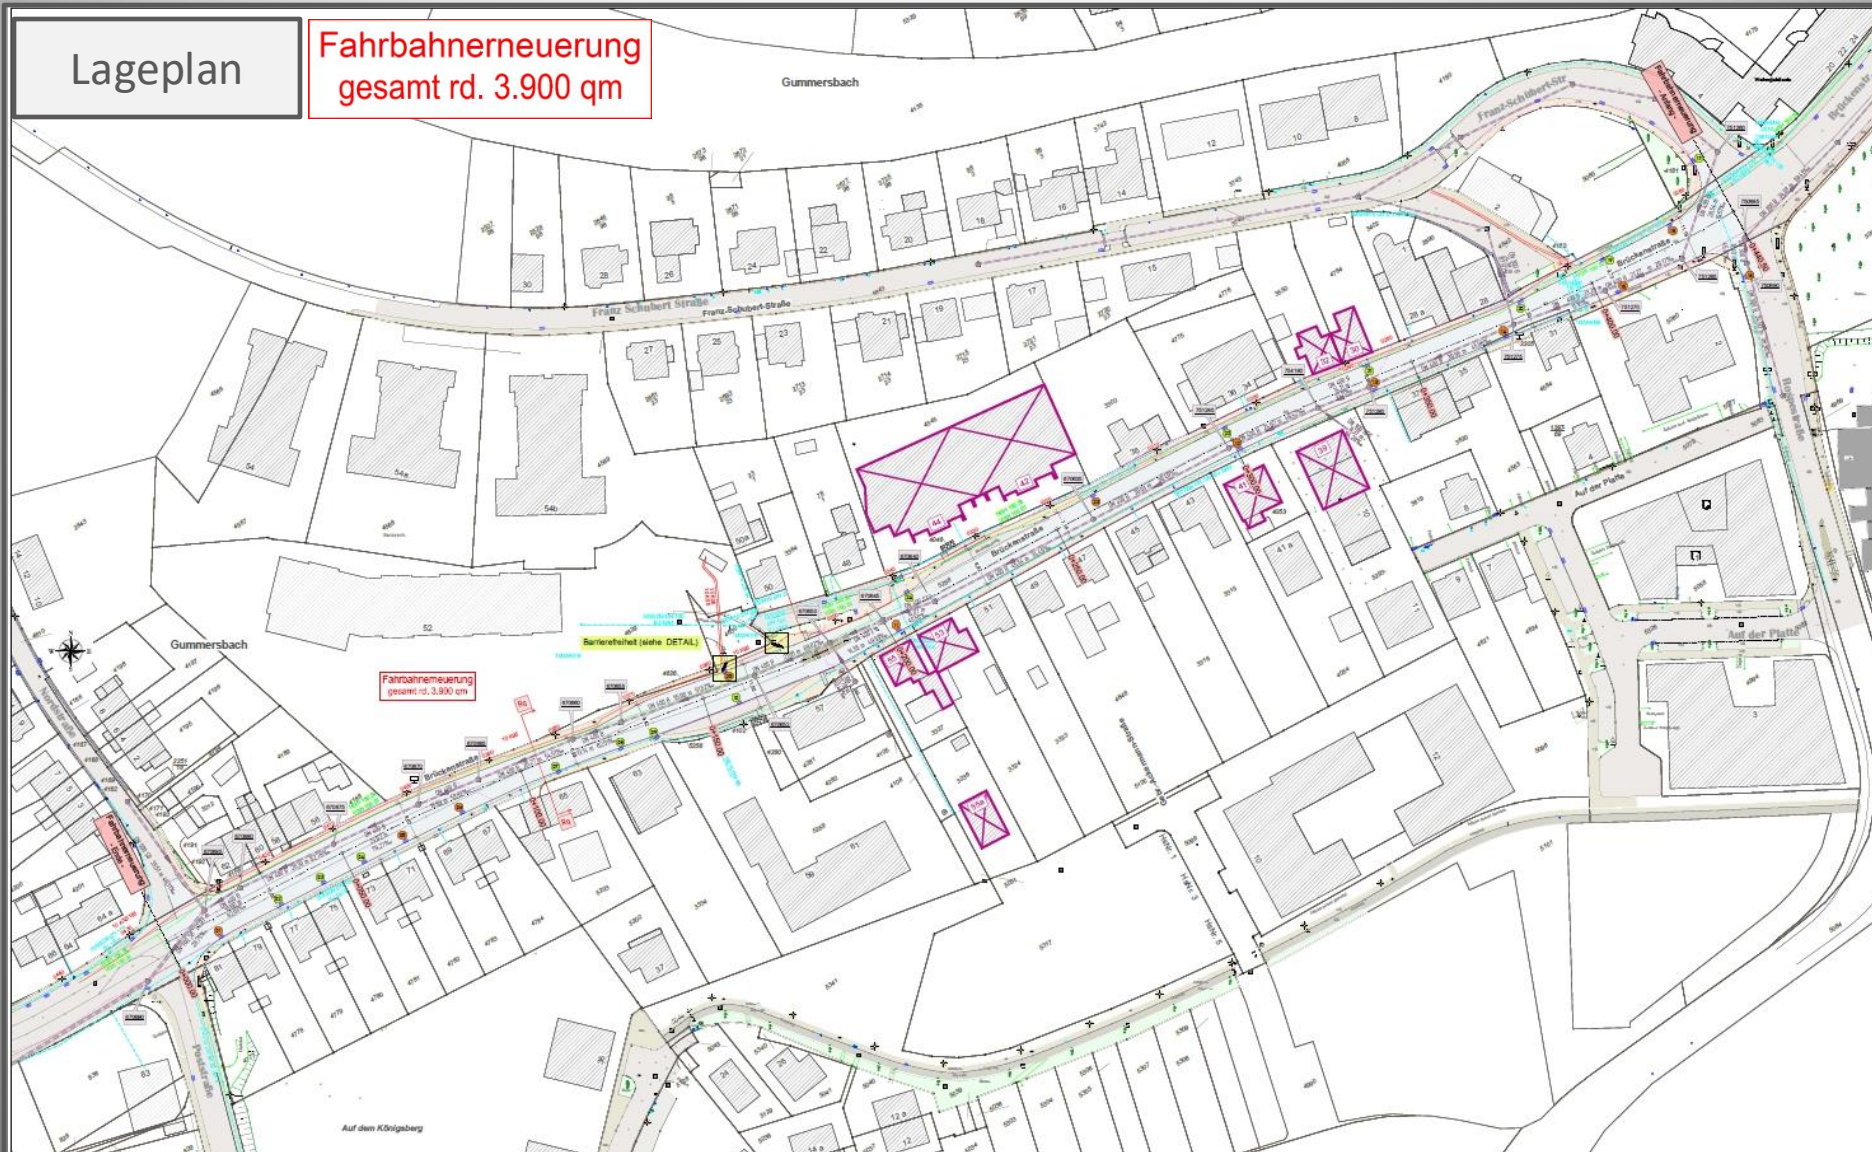

Fluchttreppengerüst

Hs. Nr. 30/32/39/41
42/44/53/55/55a




Regelaufbau

Ingenieurbüro Barth

Fahrbahnerneuerung -Brückenstraße- in Gummersbach

Regelaufbau zur grundhaften Erneuerung der Fahrbahnflächen

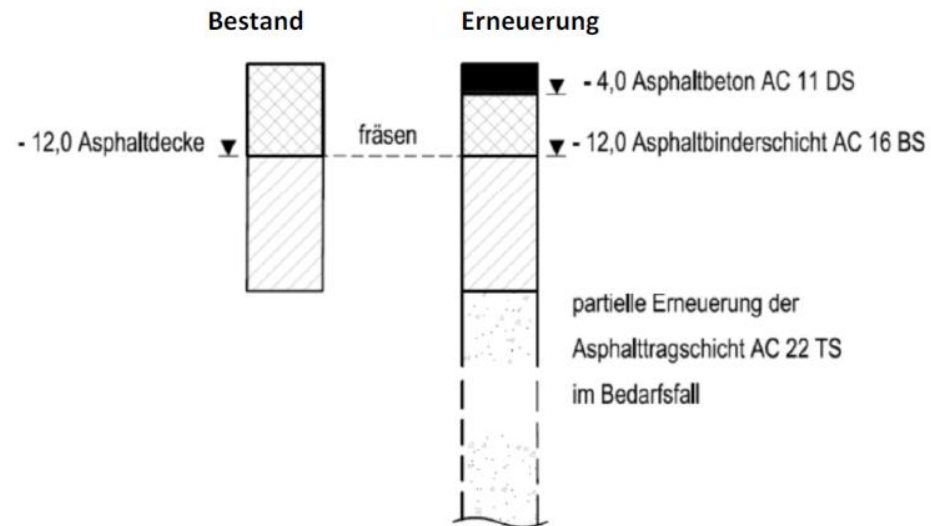


Erneuerung der Asphaltdeck- und Asphaltbinderschicht. Der Aufbau erfolgt in der Belastungsklasse Bk 10 im Tiefenbau, partielle Erneuerung der Asphalttragschicht in Teilbereichen.

4,0 cm Asphaltdeckschicht AC 11 DS
8,0 cm Asphaltbinder AC 16 BS
12,0 cm Gesamtaufbau Asphaltdecke


Regelquerschnitt

Regelquerschnitt Fahrbahnerneuerung
Brückenstraße

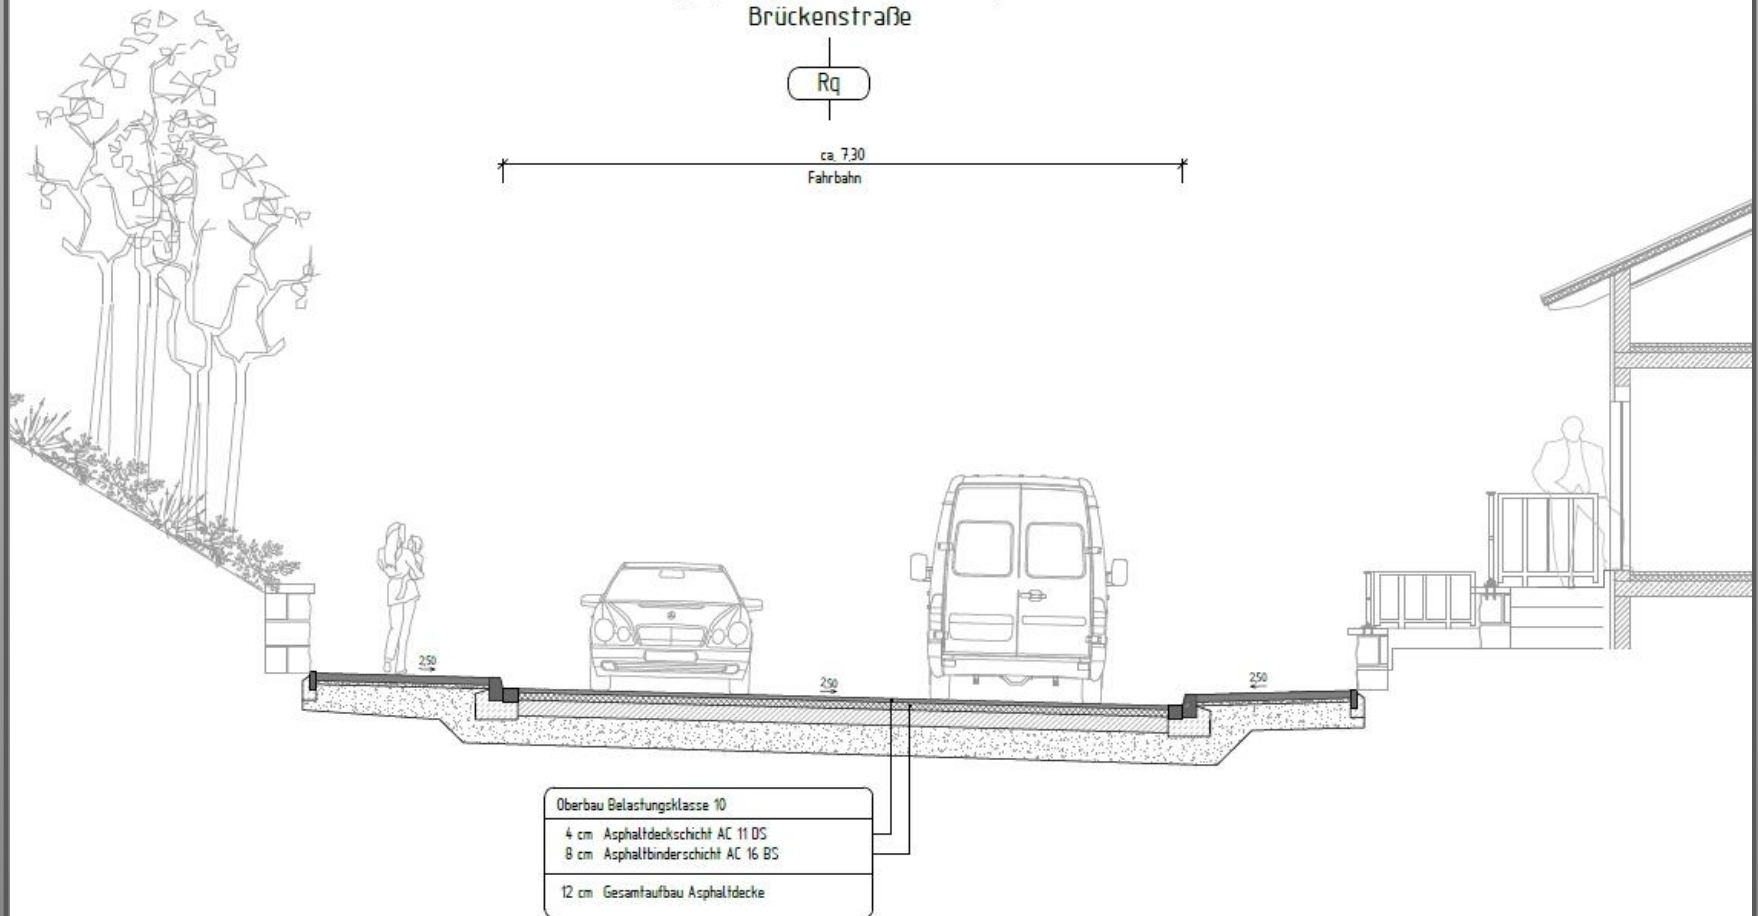


Erfordernisse im Bauzustand:


Einhaltung Unfallverhütungsvorschriften / Arbeitsschutzrichtlinien

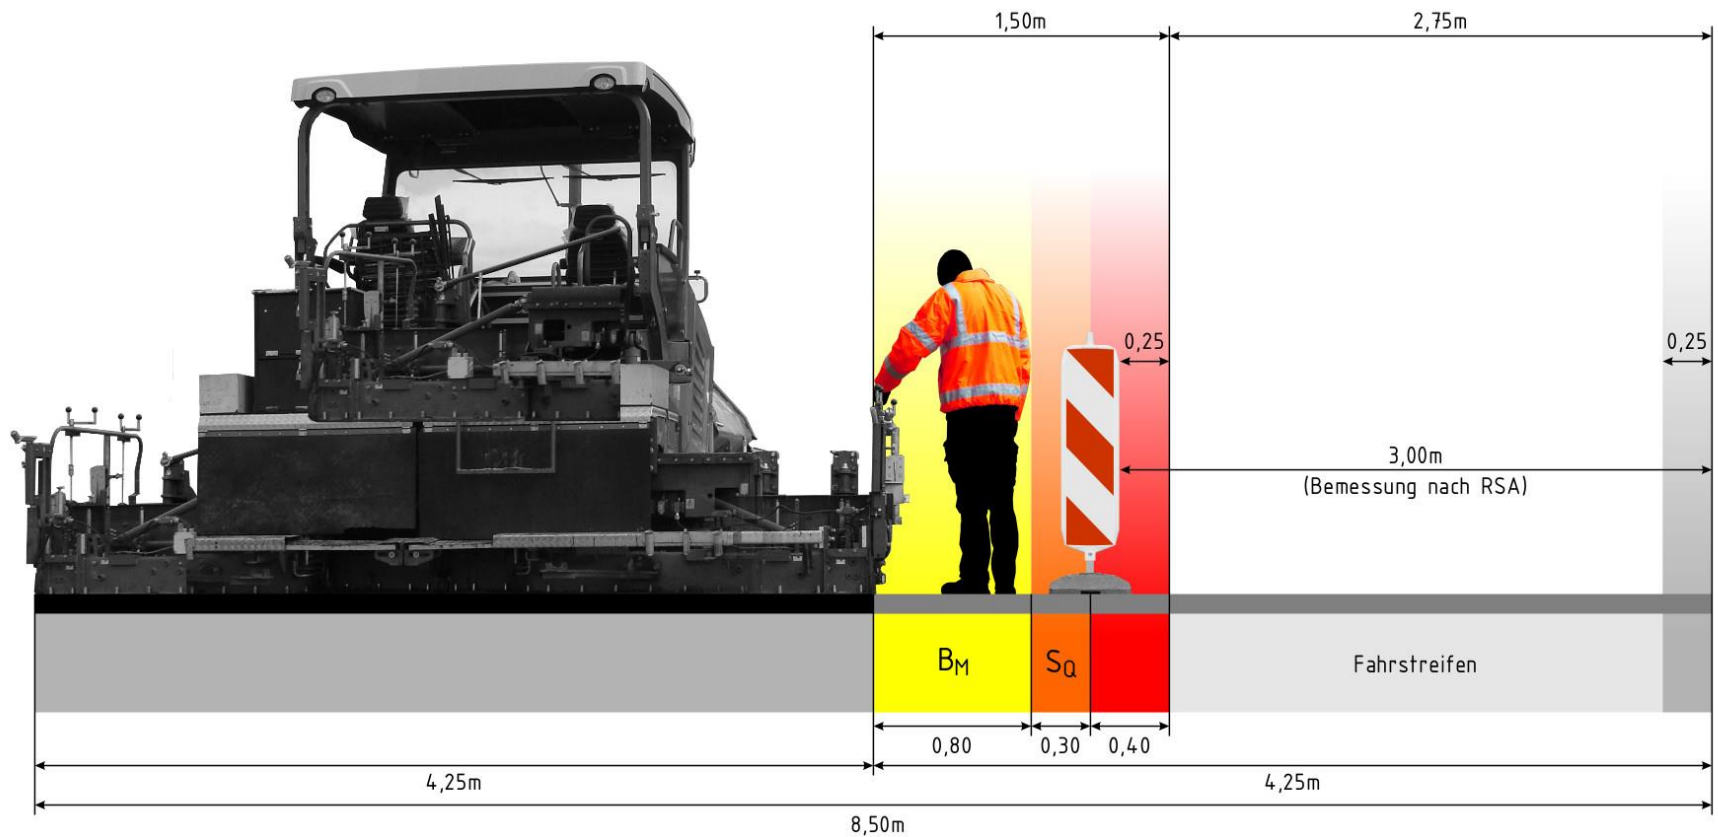

VERKEHRSKONZEPT:
Umleitungsstrecke
Baufelder 1 bis 3

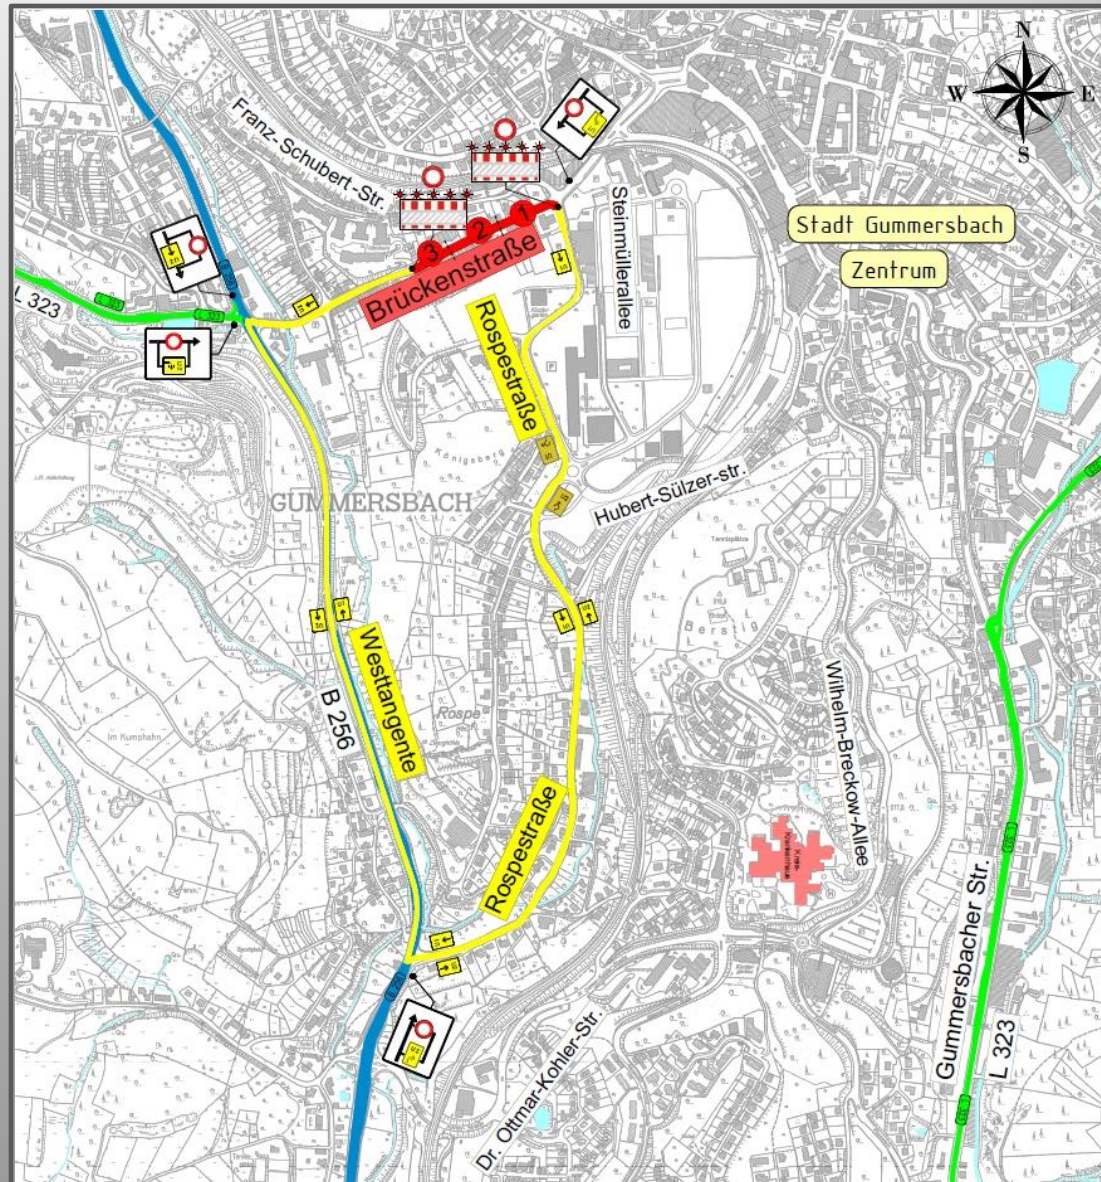

**VERKEHRSKONZEPT:
Umleitungsstrecke
Baufelder 4 bis 6**

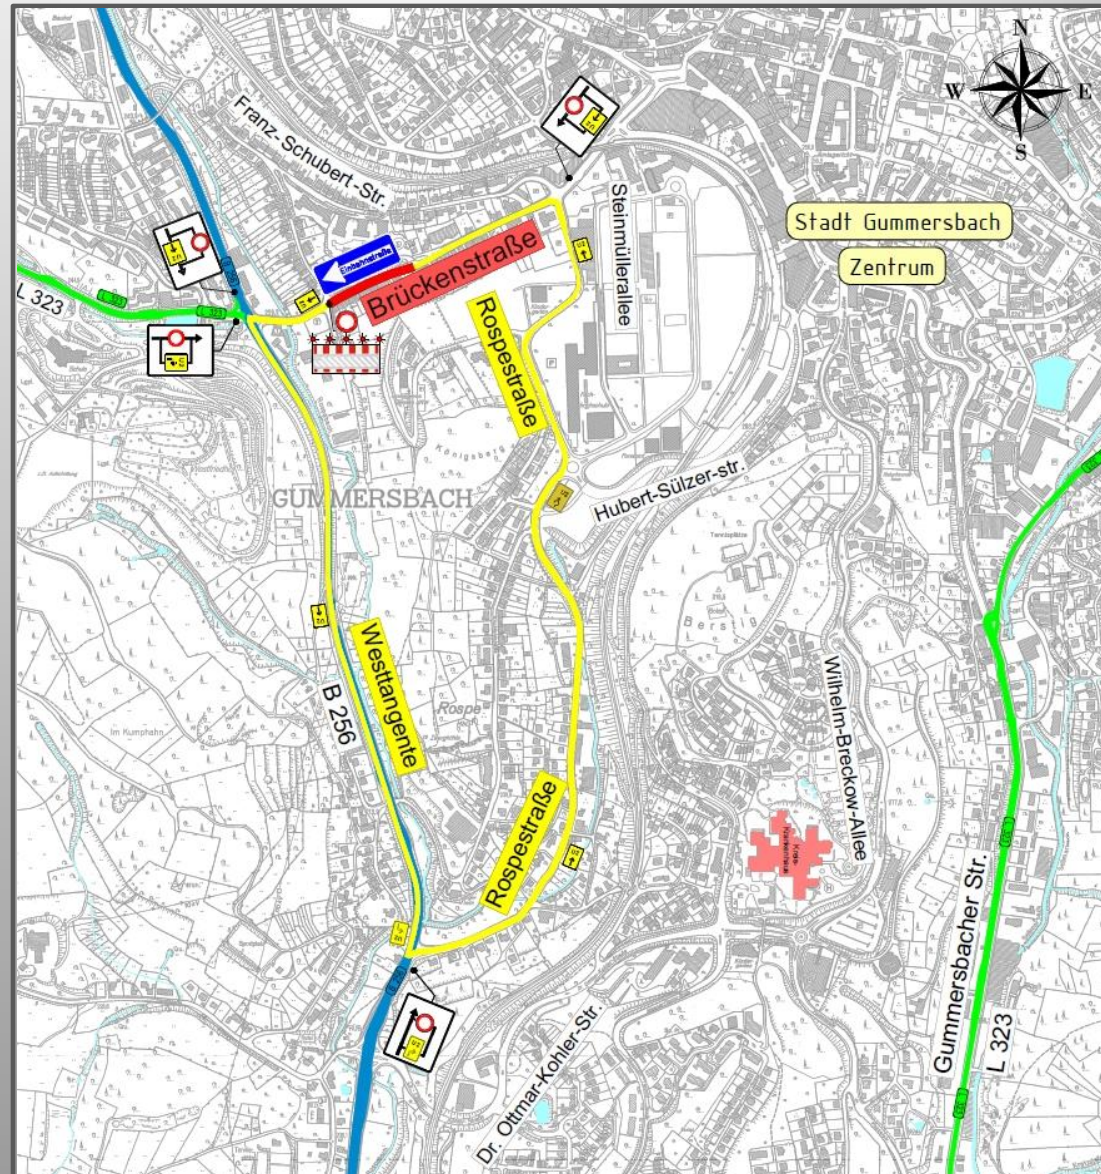

Fahrbahnerneuerung „Brückenstraße“ VERKEHRSKONZEPT: Baufeld 1




Fahrbahnerneuerung „Brückenstraße“ VERKEHRSKONZEPT: Baufeld 2





Fahrbahnerneuerung „Brückenstraße“ VERKEHRSKONZEPT: Baufeld 3



Fahrbahnerneuerung „Brückenstraße“ VERKEHRSKONZEPT: Baufeld 4

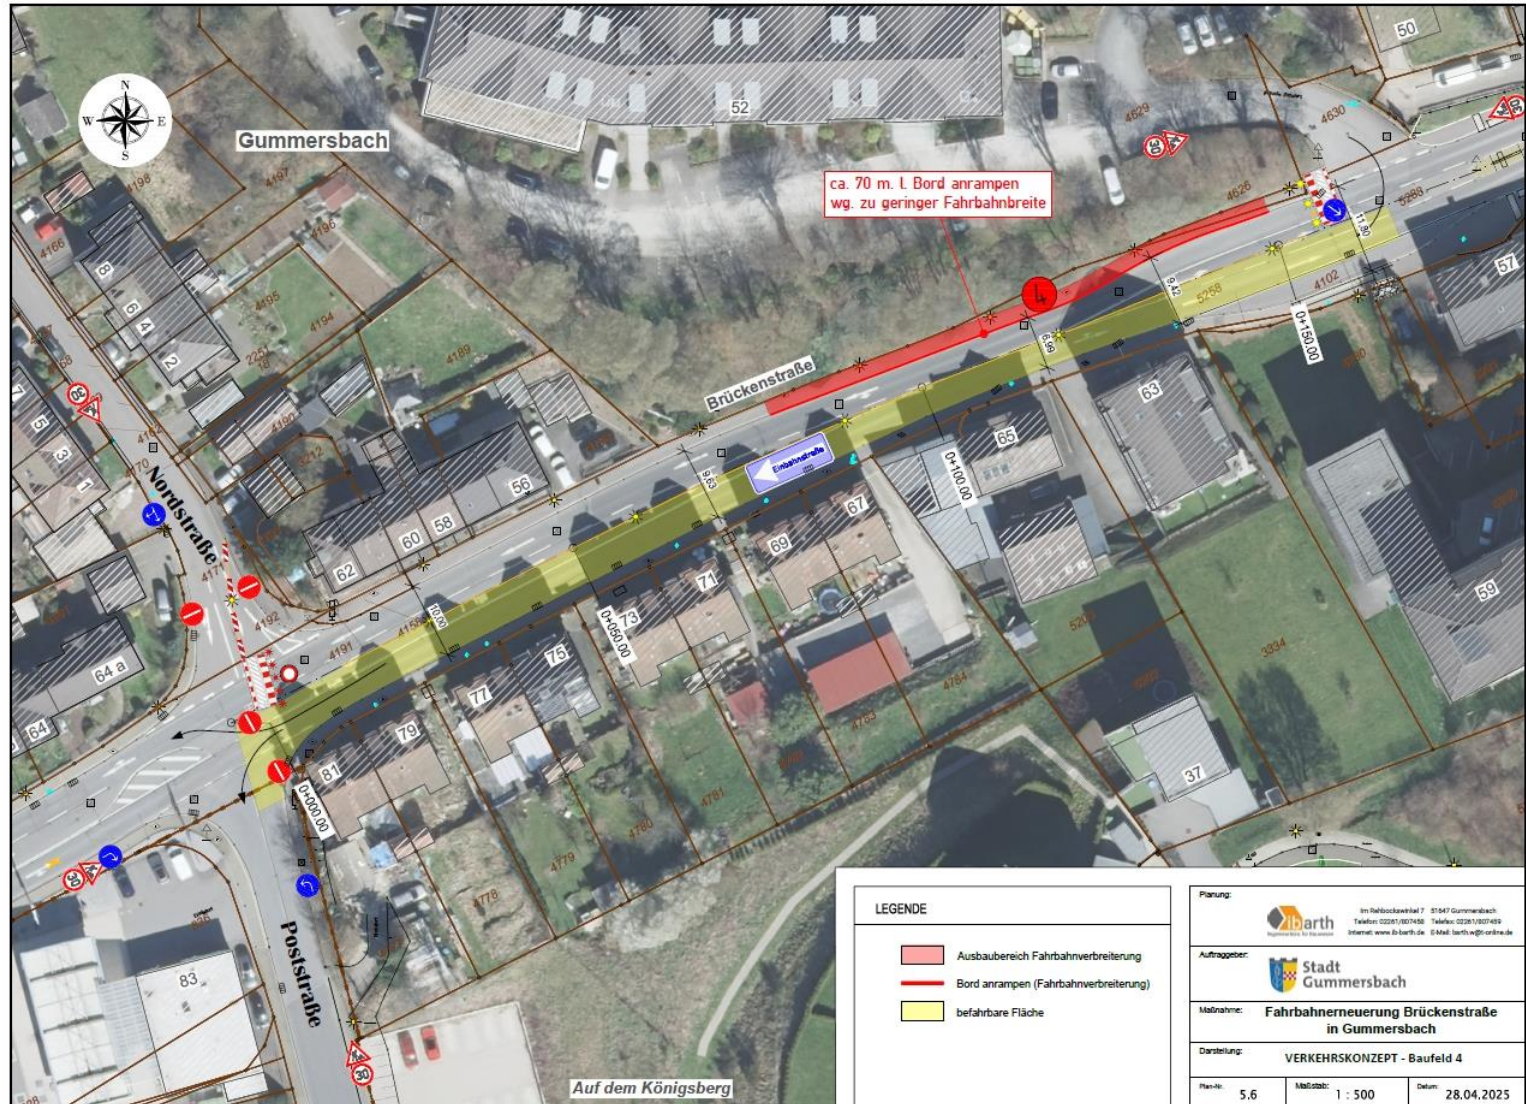

VERKEHRSKONZEPT: Baufeld 5

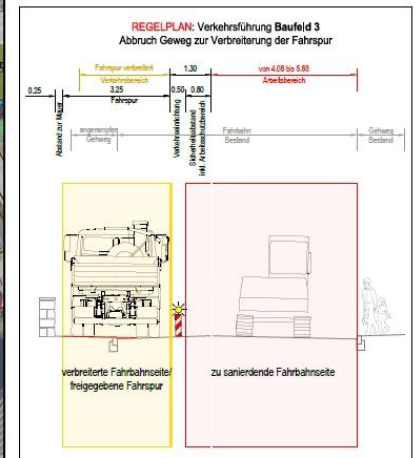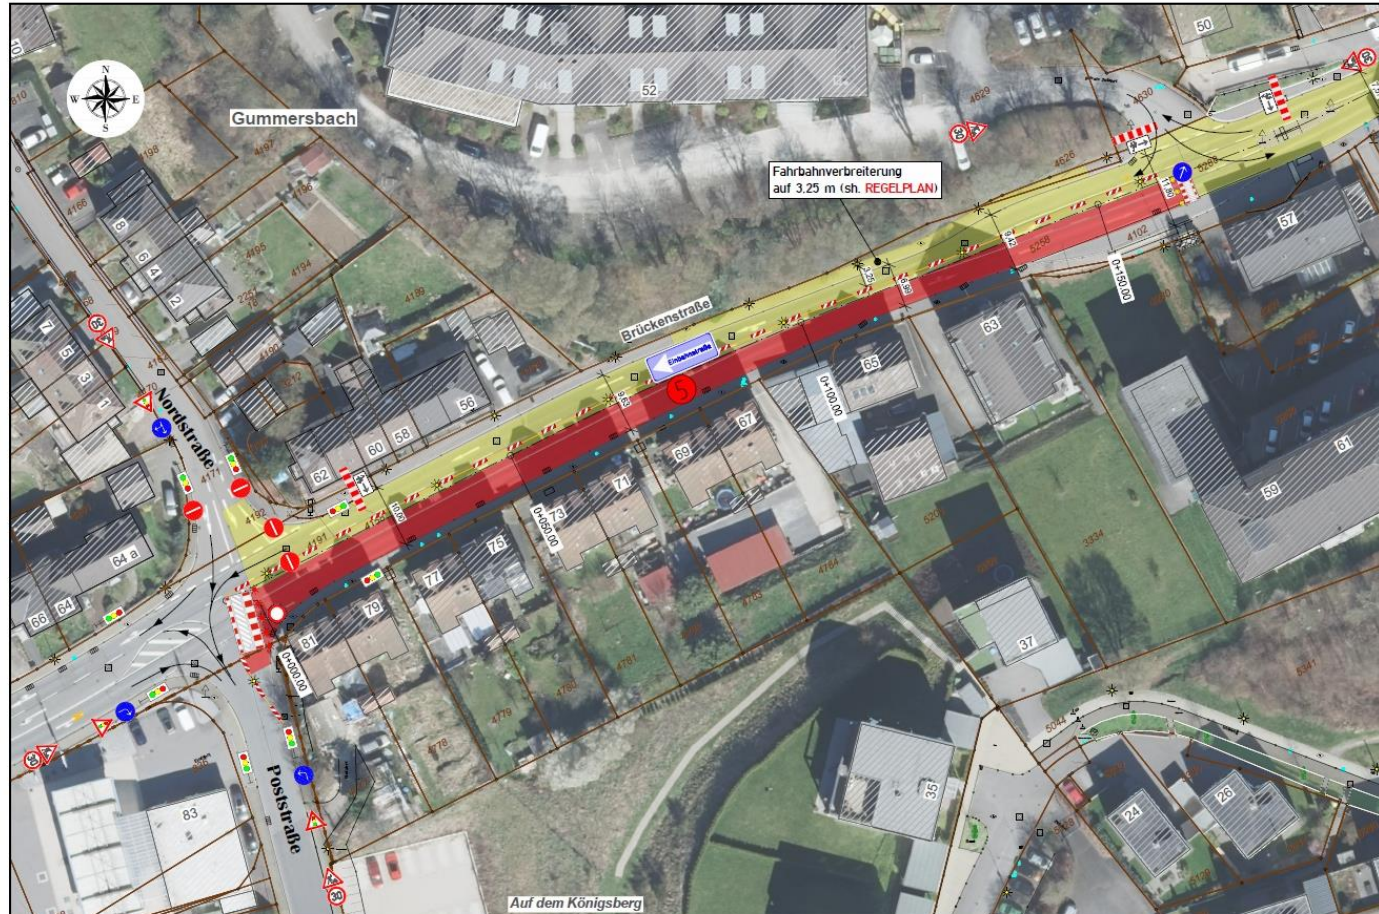


LEGENDE

- Ausbaubereich Fahrbahnerneuerung
- befahrbare Fläche

Planung:	ib arth Im Ratskloster 7 · 51647 Gummersbach Telefon 02261/407426 · Telefax 02261/407425 Internet: www.ib-arth.de · E-Mail: bernd@ib-arth.de
Auftraggeber:	Stadt Gummersbach
Maßnahme:	Fahrbahnerneuerung Brückenstraße in Gummersbach
Darstellung:	VERKEHRSKONZEPT - Baufeld 5
Blatt:	5.7
Maßstab:	1 : 500
Datum:	28.04.2025

Planung:		Im Beckstockswald 7 51547 Gummersbach Telefon: 02261.907430 Telefax: 02261.607435 Internet: www.i-barth.de E-Mail: barth-@online.de
Auftraggeber:		Stadt Gummersbach
Maßnahme:	Fahrbahnerneuerung Brückenstraße in Gummersbach	
Darstellung:	VERKEHRSKONZEPT - Baufeld 6	
Planstab:	Maßstab:	Datum:
5,8	1 : 500	28.04.2025

VERKEHRSKONZEPT: Ersatzerstellplätze

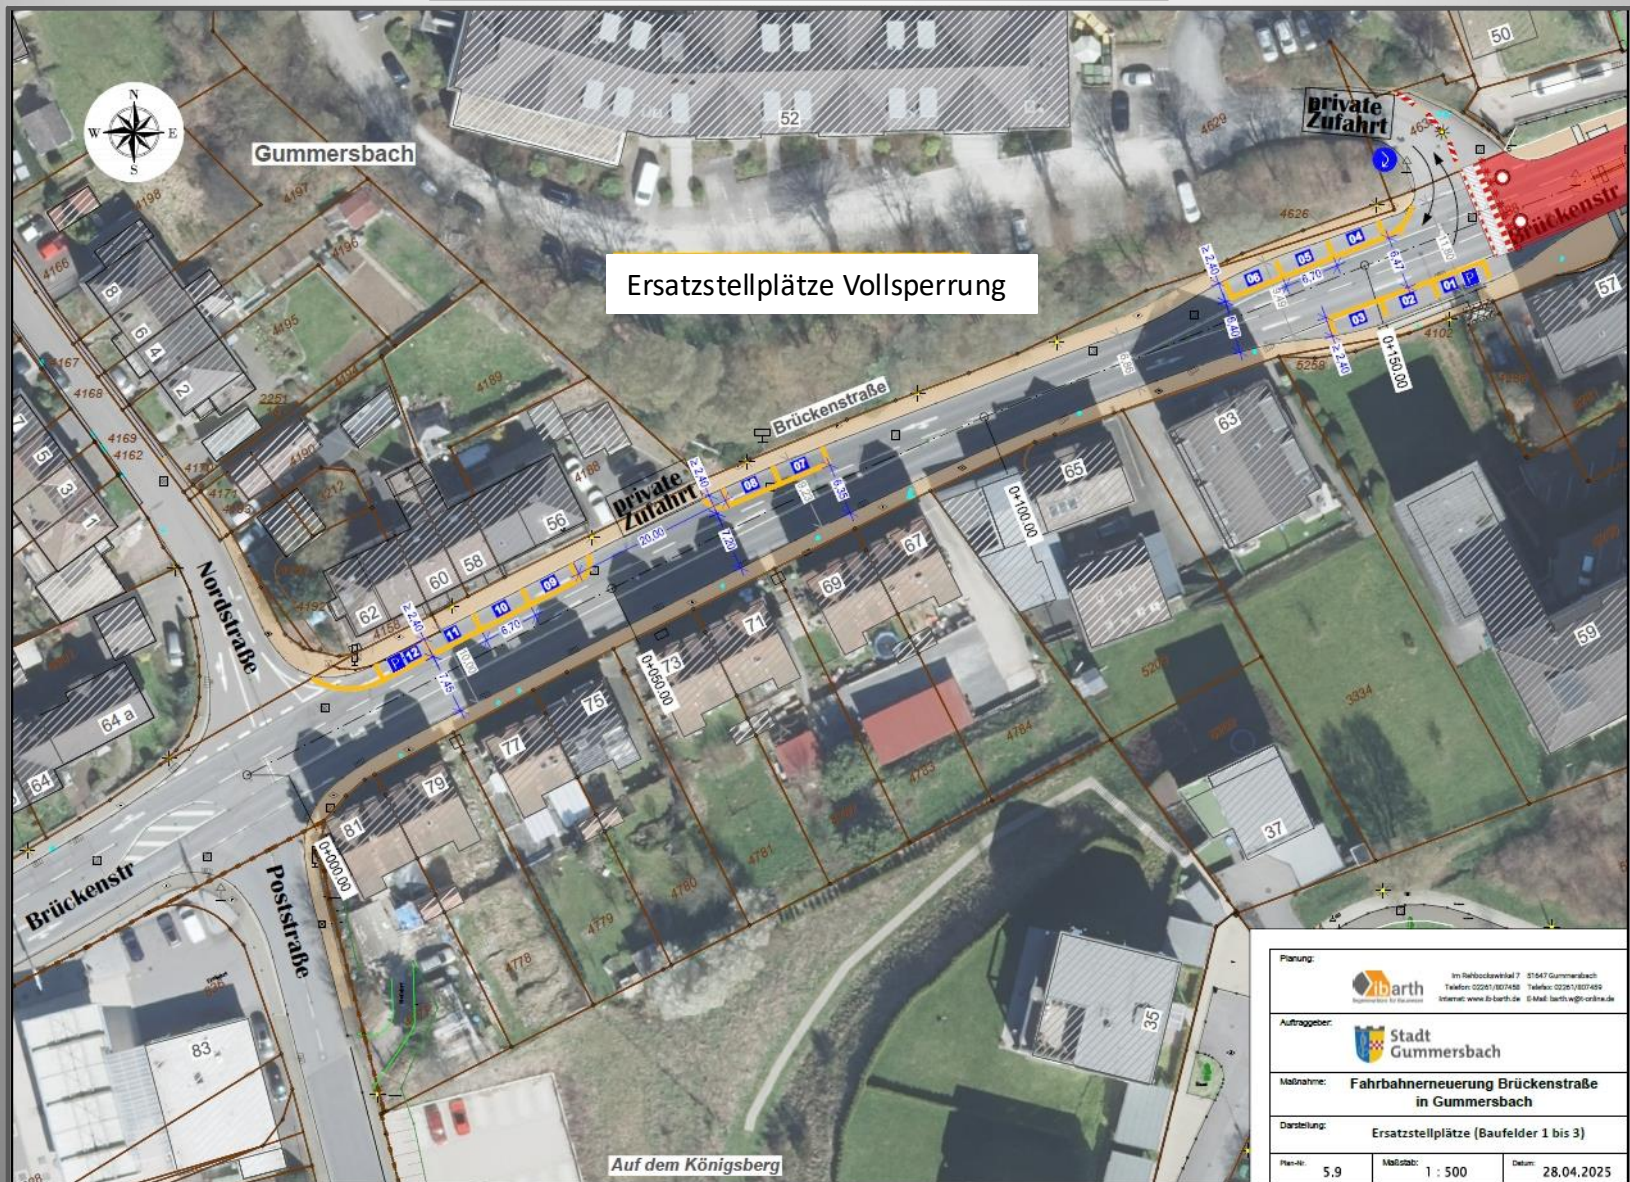

voraussichtliche Gesamtbauzeit

80 Wochentage

**Baufeld 1-3 und 5-6
jeweils 14 Wochentage,
Baufeld 4 mit 7 Wochentage**

**Vielen Dank für
Ihre Aufmerksamkeit!**

Ihre Ansprechpartner:

STADT GUMMERSBACH

Fachbereich 9 Stadtplanung, Verkehr & Bauordnung

Ressort 9.2 Straßen, Verkehr & Mobilität

Rathausplatz 1

51643 Gummersbach



Herr Hans-Jörg Heuser

Telefon: 02261/87-1304

Email: hans-joerg.heuser@gummersbach.de

Herr Wolfgang Barth

Ingenieurbüro Barth (örtliche Bauleitung)

Im Rehbockswinkel 7

51647 Gummersbach

Telefon: 02261/807458

Email: barth.w@t-online.de



